

Stadtwerke Glückstadt GmbH • Postfach 1320 • 25344 Glückstadt

Amt Krempermarsch
Frau Anja Krause
Birkenweg 29
25361 Krempe



Ihr Zeichen:
Ihre Nachricht vom: 06.07.2026
Unser Zeichen: 037/2026
Unsere Nachricht vom:
Auskunft erteilt: Michaela Bünning
Telefon: 04821 / 774-129
leitungsauskunft@stadtwerke-steinburg.de
Datum: 25.08.2026

**Löschwasserauskunft – lfd. Nr. 037/2026
Krepperheide, B-Plan 14 „Twiete“**

Sehr geehrte Frau Krause,

hiermit erhalten Sie Ihren gewünschten Löschwassernachweis.

Vermerk


Wir weisen Sie darauf hin, dass der ausgehändigte Plan keinen Anspruch auf Vollständigkeit erhebt und die Versorgungsleitungen, die in dem Plan verzeichnet sind, in der Örtlichkeit möglicherweise abweichend von dem Plan verlaufen können.

Die Entnahme von Maßen durch Abgreifen aus dem Plan ist nicht zulässig.

Der Löschwassernachweis dient nicht als Grundlage zur Durchführung von Erdbauarbeiten. Es ist darauf zu achten, dass vor Beginn der Bauphase immer aktuelle Bestandspläne vor Ort vorliegen. Die Bestandspläne sind im Leitungsauskuftsportal zu beantragen und herunterzuladen.

Mit freundlichen Grüßen
Stadtwerke Glückstadt GmbH


i. A. Bünning

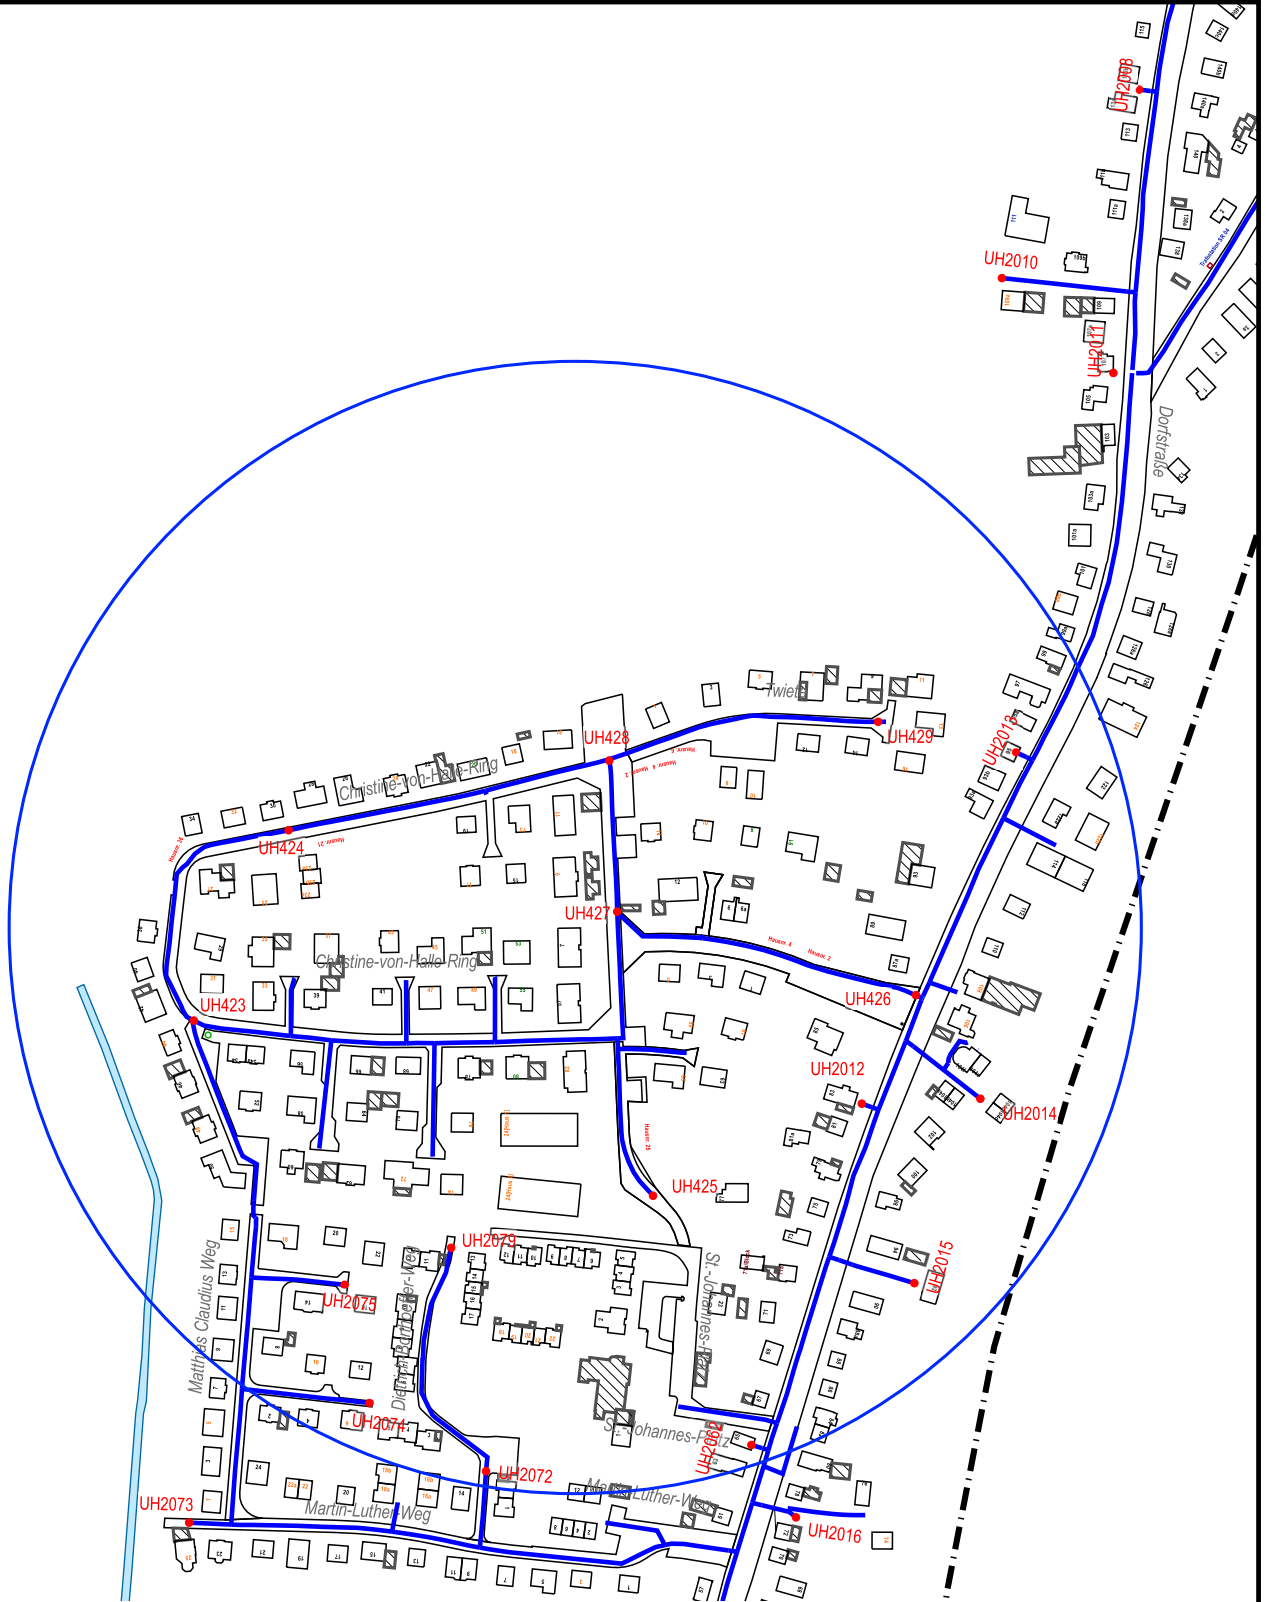

Löschwasserhinweis

Löschwassermenge i.H.v. 48m³/h

Eine Löschwassermenge von mehr als 48m³/h kann im Regelfall nicht von einem Hydranten bereitgestellt werden. In jedem Fall sollten die Nachbarhydranten mit herangezogen werden!

Achtung!

Die in den Plänen enthaltenen Angaben und Maßzahlen hinsichtlich Lage und Verlegetiefe sind unverbindlich!
Mit Abweichungen muss gerechnet werden!
Die genaue Lage der Versorgungseinrichtungen ist in jedem Fall durch Erkundungsmaßnahmen festzustellen!
Die Schutzanweisung für Versorgungsanlagen ist zu beachten!



**Eure Stadtwerke
Glückstadt**

Projekt Kremperheide, B-Plan 14 "Twiete"	
Maßstab 1:4000	Sparte Hydrantenplan (Radius 300m)
Benutzer mbuenning	Datum 25.08.2026